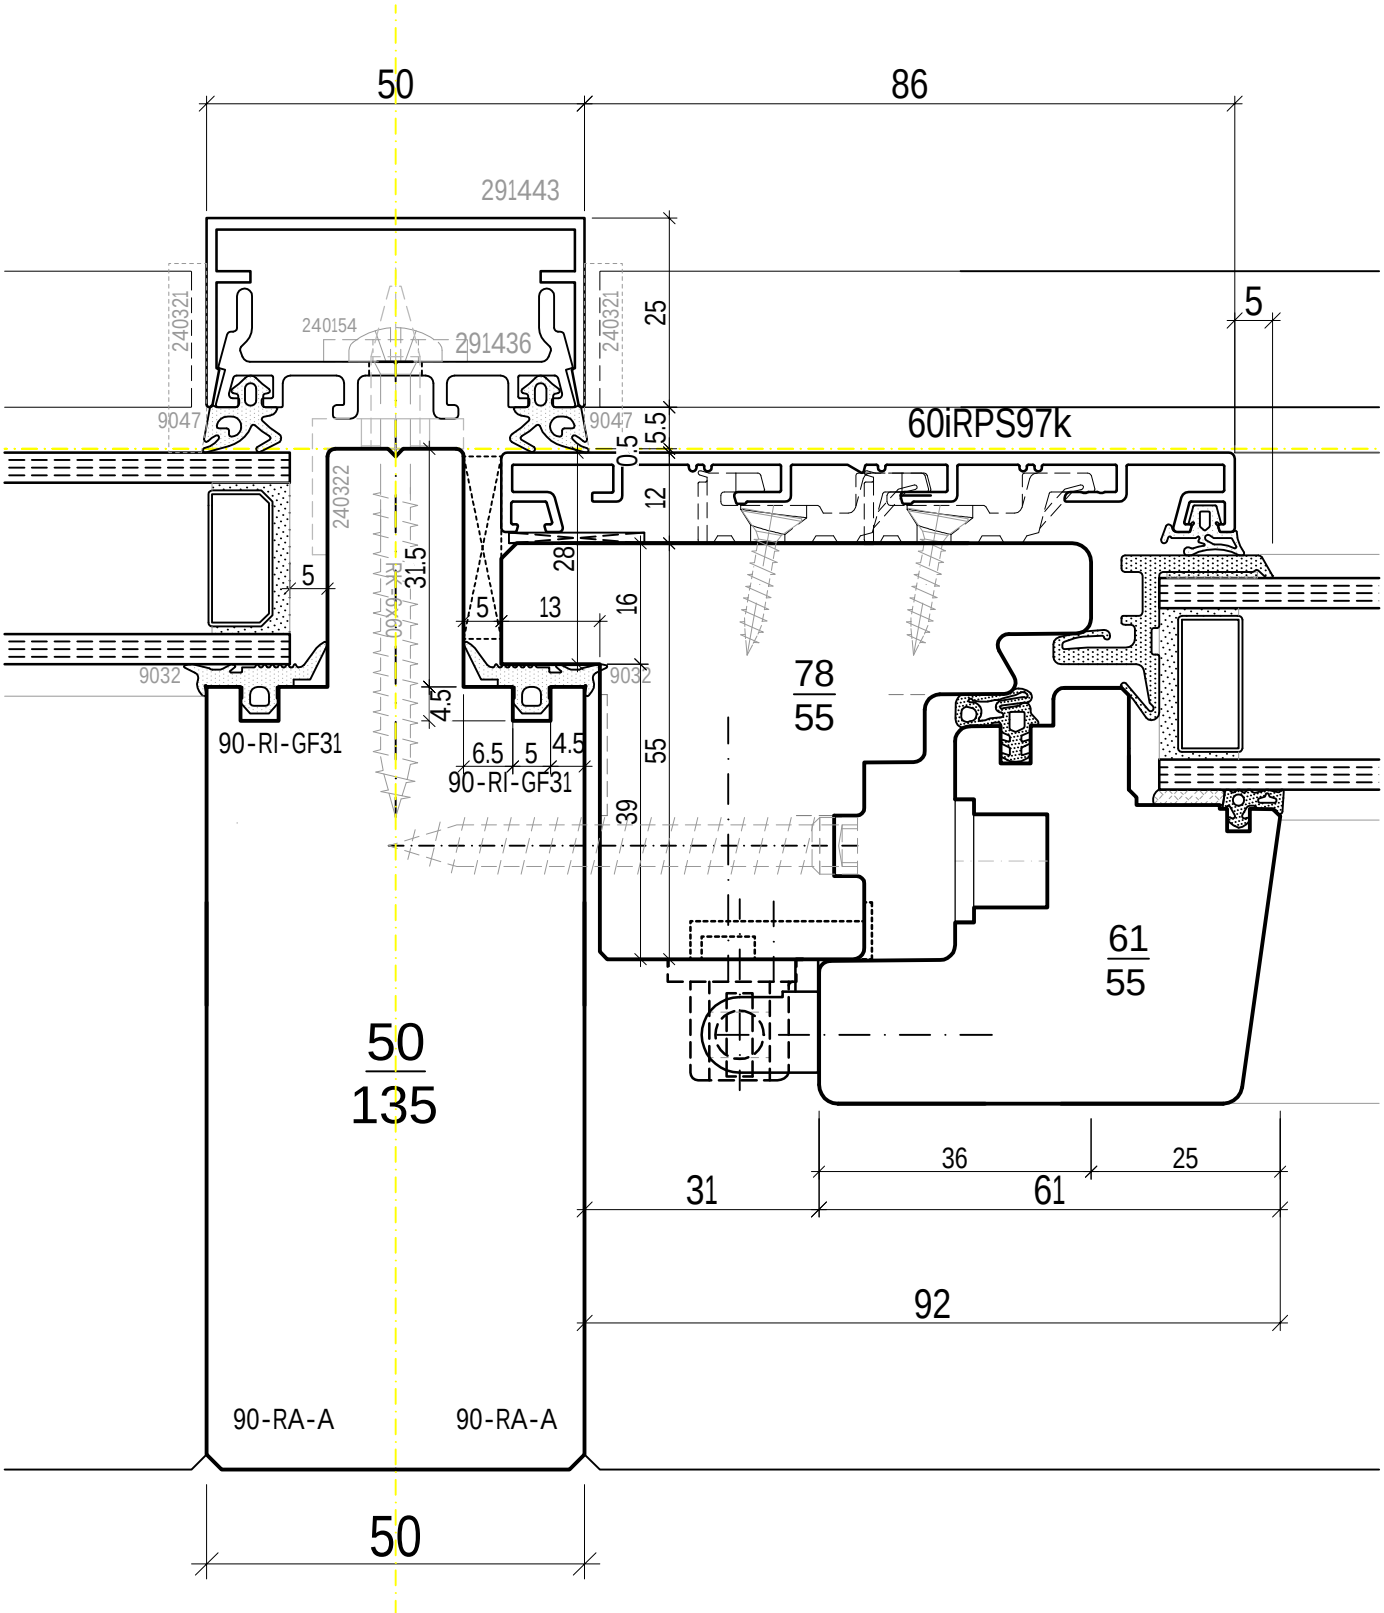


| | | | |
|---|---|---|---|
| System | Pfosten / Riegel (MEKO 25D) | NR.: | 90-01-103 |
| Teil | Pfosten 1x verglast, 28mm, 1x Fenster | Msst: | 1 : 1 |
| | | Dat./Gez.: | 25.04.08 MA Rev. |
| | | Datei: | 90-PfostenRiegel_Det-Bibliothek.dwg |

Baumgartner Fenster

G. Baumgartner AG

Flurstrasse 41
6332 Hagendorn, Cham

T 041 785 85 85
F 041 785 85 00