



D

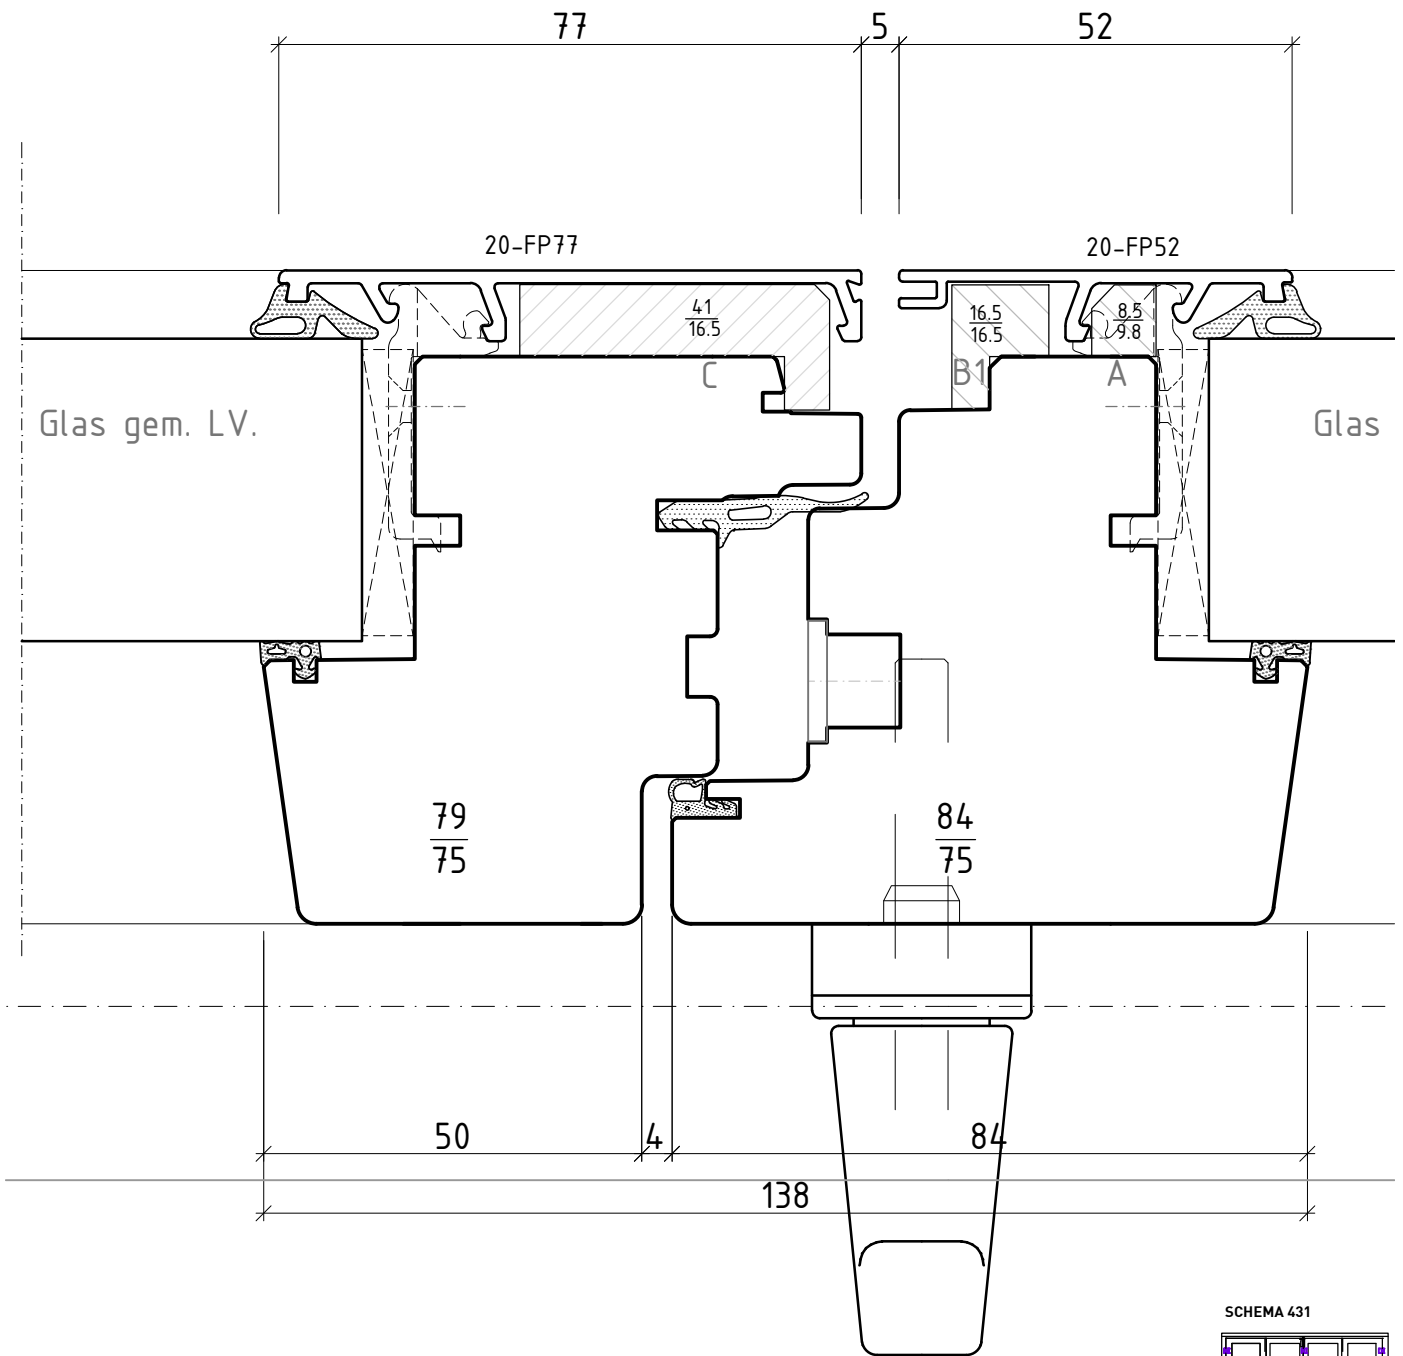

SCHEMA 431

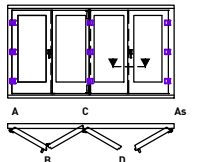

SYS-BEZ:

TB-HM-67/75

FENSTER-SYSTEM:

Holzmetallfenster, Thobaline-HM, 67/75

BEZEICHNUNG:

ROTO Patio Fold. Faltschieber, Mittelpartie rechts erstöffnend

ERSTELLDATUM / GEZ.:

11.03.2019

MA | 26.07.2021

REV-DATUM / GEZ.:

MA

CAD-DATEINAME:

26-_Det-Bibliothek_TB-HM_67_75.dwg

PDF-DATEINAME:

100-26-D-115_Patio-Fold_FST_Mittelpartie_rechts

MASSSTAB:

1 : 1

FORMAT:

A4

PLAN-NR.:

100-26-D-115

**Baumgartner
Fenster**



G. Baumgartner AG

Flurstrasse 41
6332 Hagendorn, Cham
T 041 785 85 85